

BRØNDBY STRAND

FOKUSOMRÅDE 02

Brøndby Strand er, med et tætbeholdt bagland samt nærheden til hovedstaden, en af de mest besøgte badestrande i Strandparken.

Området omkring de eksisterende støttehuse er omgivet af mindre bevoksninger af nåletræer, som indrammer aktivitetsområdet og skaber læ mod både øst og vest.

Med den nuværende café og legeplads fremstår området som et meget aktivt sted. Samtidig bærer området dog også præg af en intens benyttelse. Som et vigtigt knudepunkt i Strandparken fremstår området en anelse tyndslidt og de mange tilbygninger, træterrasser og andre knopskydninger samt de utidssvarende støttehuse gør stedet en anelse diffust.

Ankomsten via sti- og broforbindelse over Gyveltange med udsigt til henholdsvis Stubbesø og Maglesø er meget smuk.

Når man i fremtiden vil ankomme til den bynære strand via broen, vil man blive mødt med den nye strandfacilitet, der erstatter det eksisterende støttehus.

Der introduceres et stort cirkelslag indlejret i et forstørret og mere dramatiseret klitlandskab som en scene i landskabet. Den præcise geometriske figur udgør et ikonisk arkitektonisk hovedgreb.



Et fugleperspektiv over fokusområdet med de eksisterende støttehuse, der ligger for foden af klitvolden og i læ af de to trægrupper ved ankomsten via broen over Gyveltange.



PARKERING

STUBBE SØ

GYVELTANGEN

MAGLEBÆK SØ

ANKOMST VIA BRO

ENGSTIEN

EKSISTERENDE TRÆGRUPPE

EKSISTERENDE TRÆGRUPPE



BYNÆR STRANDFACILITET

KYSTSTIEN

BRØNDBY STRAND



SITUATIONSPLAN 1 : 2000







TRÆGRUPPE

FORLÆNGET KLITLANDSKAB

NIVEAUFRI ADGANG FRA BRO OVER GYVELTANGE (KT: 3.50)

FORLÆNGET KLITLANDSKAB

MULIGHED FOR NATUR-LEGEPLADS

PROMENADEÆK RAMPE 1:25

SIDDE-TRIBUNE

TRÆGRUPPE

ENGSIEN

NIVEAUFRI ADGANG FRA EKSISTERENDE HOVEDSTI (KT: 1.00)

INDRAMMET SANDAREAL AKTIVITETSOMRÅDE TIL STRANDSPORT (KT: 0.50)

UDSIGTS-PLATEAU (KT: 6.50)

EKSISTERENDE HOVEDSTI (KT: 1.00)

FORLÆNGET KLITLANDSKAB

HÆVET KLITVOLD

PROMENADEÆK RAMPE 1:25

SIDDE-TRIBUNE

TILGÆNGLIG KYSTSTI MAX. HÆLDNING 1:25

HÆVET KLITVOLD

NIVEAUFRI ADGANG TIL KLITLANDSKAB (KT: 3.50)

BRONDBY STRAND

Cirkelslaget udgør et promenadedæk, der tager imod den besøgende ved ankomsten via broforbindelsen på tværs af søen.

Hvor den eksisterende sti falder ca. 2 meter for at møde den langsgående hovedsti, vil det nye promenadedæk fange den eksisterende sti i brohovedets højde.

Herfra sendes den besøgende rundt i cirkelslaget, der faciliterer forskellige oplevelser og skaber tilgængelighed til forskellige højder i de omkringliggende landskab. Med en diameter på 75 meter er det muligt at skabe en handicapvenlig promenade med 1:25 hældning.

Går man til venstre ved ankomsten over broen, stiger promenaden og bliver gradvis bredere, in-


den den kulminerer i et udsigtsplateau, hvorfra der er udsyn fra klittoppen og mod horisonten. Dækket har en bredde, der tillader at det kan tages i brug som en egentlig aktivitetsflade med fleksibel anvendelse. Fladen kan forberedes til fastgørelse af midlertidige installationer og redskaber.

Bevæger man sig videre af promenadedækket møder man klitvoldens top i den nye forøgede sikringshøjde. Herfra kan besøgende bevæge sig ud i klitlandskabet, hvor der etableres en handicapvenlig sti til stranden.

Både fra brohoved og klittop kan besøgende bevæge sig på promenadedækkets svagthældende rampe og fange den eksisterende hovedsti i både øst- og vestgående retning.

Cirkelslaget danner en indre "læ-gryde," hvor det indre promenadedæk indrammer et centralt sandareal. Her kan en lang række aktiviteter foregå, og særligt Brøndby Kommunes tema om bevægelse og strandsport understøttes. Arealet er stort nok til at rumme en strandfodboldbane men kan også omstilles til hhv. to strandhåndbold- eller to beach volleybaner.

Den besøgende kan tage ophold på siddetribunerne, der også fungerer, når anlægget omstilles til særlige publikumsorienterede events. Det kunne være beach volley-turnering, sandskulpturfestival, koncert, open air biograf og meget andet.

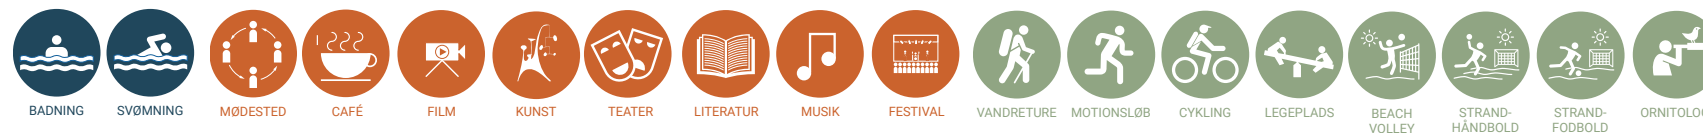



MULIGHED FOR
NATUR-LEGEPLADS

TRÆGRUPPE

FORLÆNGET
KLITLANDSKAB

SNIT I
TERRÆN

TRÆGRUPPE

ENGSIKEN

PROMENADEDÆK
RAMPE 1:25

SIDDE-
TRIBUNE

CAFÉ

NIVEAUFRI ADGANG
FRA EKSISTERENDE HOVEDSTI
(KT: 1.00)

PROMENADEDÆK
(KT: 1.00)

INDRAMMET SANDAREAL
AKTIVITETSOMRÅDE TIL STRANDSPORT
(KT: 0.50)

UDESERVERING

WC / BAD

NIVEAUFRI ADGANG
FRA EKSISTERENDE HOVEDSTI
(KT: 1.00)

OPHOLDSDÆK
(KT: 1.00)

FORLÆNGET
KLITLANDSKAB

HÆVET KLITVOLD

SIDDE-
TRIBUNE

GREJBANK

PROMENADEDÆK
RAMPE 1:25

NIVEAUFRI ADGANG
TIL KLITLANDSKAB
(KT: 3.50)

BRØNDBY STRAND



BYGNINGSPLAN 1:500



Fra det indre promenadedæk kan de besøgende tilgå de bygningsmæssige funktioner, der er delvist indlejret i terrænet og under fladen fra det øvre udsigtsdæk.


Caféen betjener cirkelns centrum og fungerer som kommerciel støttefunktion for de mange aktiviteter, der kan foregå og kan samtidig tilbyde arrangementer hele året rundt. Der er mulighed for udeservering på promenadedækket

mod vest. Mod nordøst har man et smukt udsyn over sølandskabet, hvor forældre samtidig kan holde øje med deres børn på legepladsen.


Toilet-, bade- og omklædningsrum udgør de offentlige støttefunktioner, og strandlivet understøttes yderligere af en generøs grejbank, der kan indeholde alt fra surfudstyr til udstyr til fleksibel omstilling af anlægget til forskellige events.

Vinterbadning er allerede i dag en veletableret aktivitet på lokationen og med etablering af helårsfaciliteter, der ikke findes i dag, øges kvaliteten betragteligt.

Med den nye facilitet etableres desuden en sauna, der vil være med til forlænge aktiviteten og styrke et bademiljø over hele året ved Brøndby Strand.

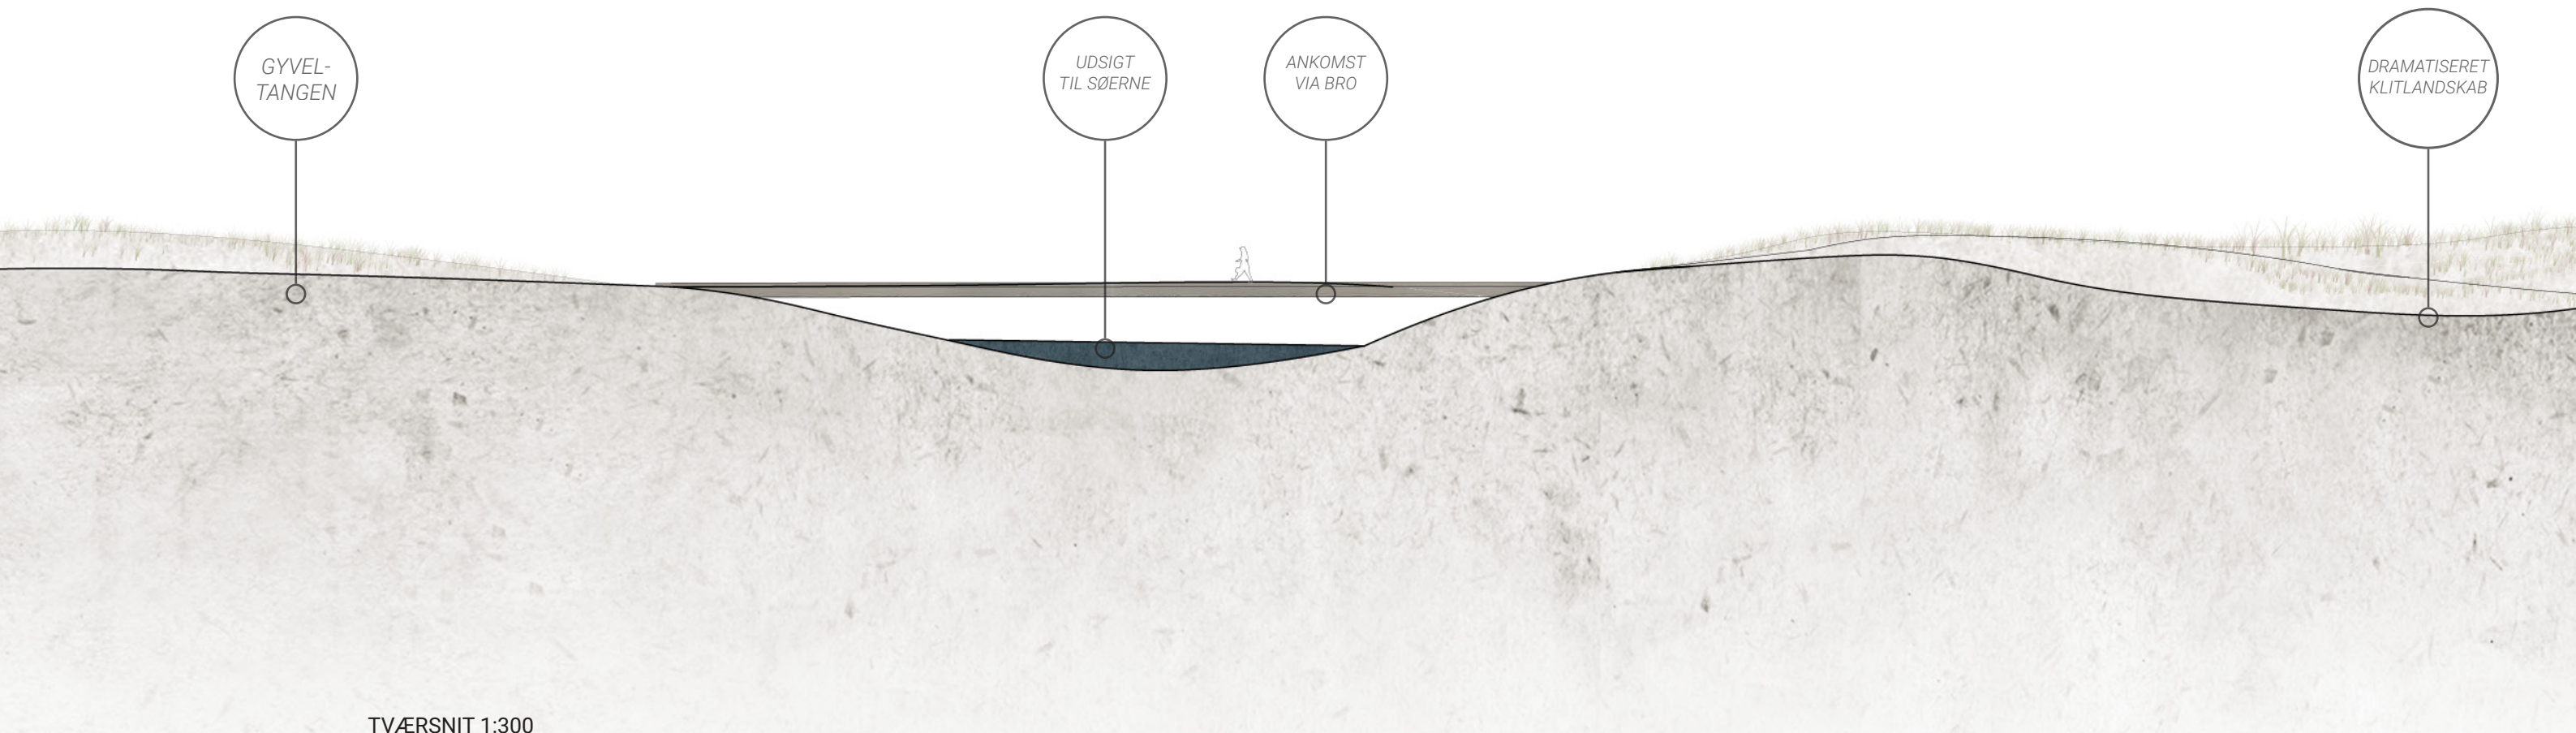


TVÆRSNIT 1:300

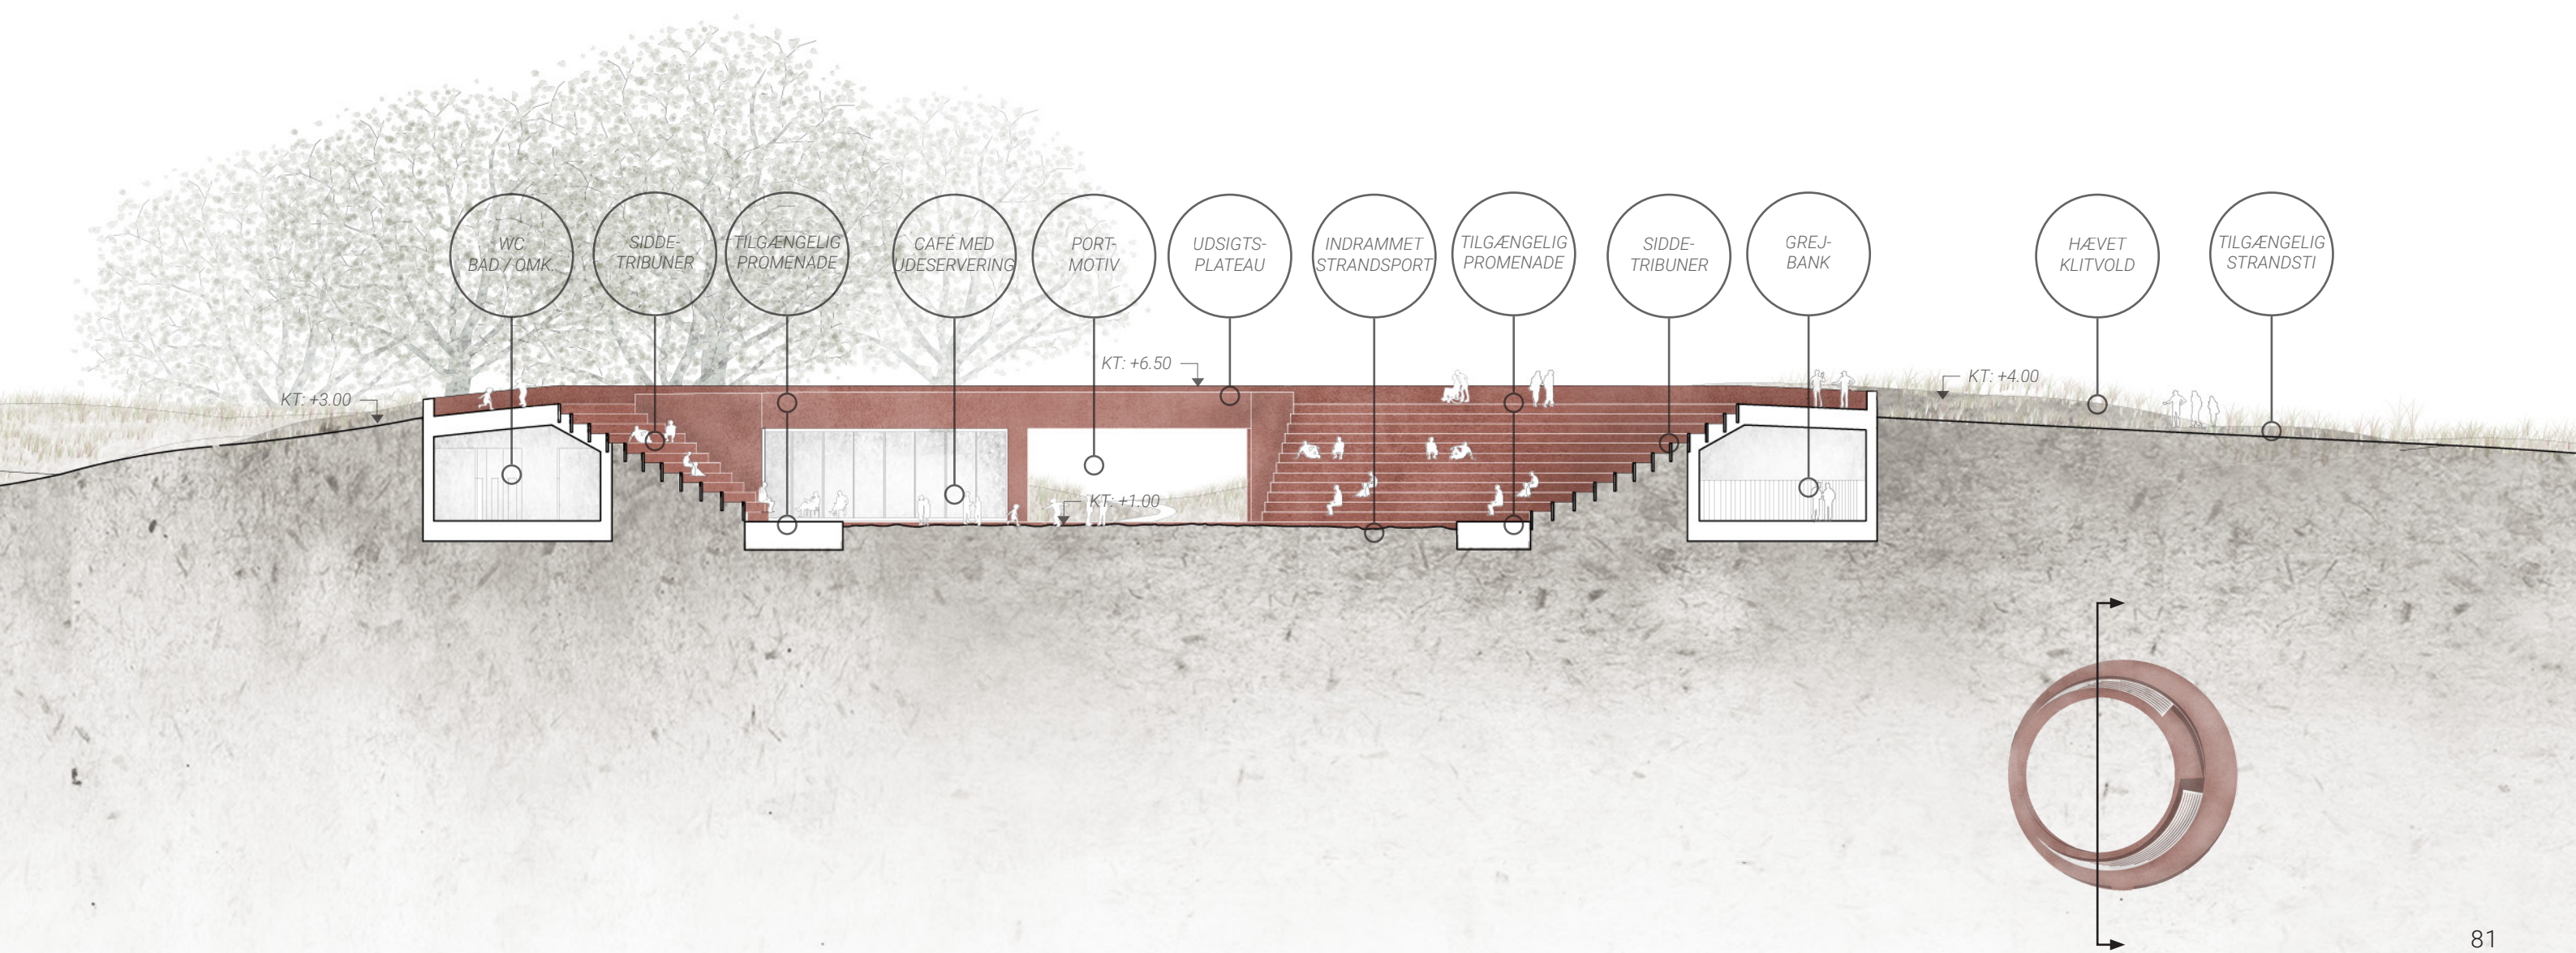

Anlægget ved Brøndby Strand indskrives sig på én og samme tid med en tilstedeværelse i landskabet og med en ydmyghed overfor det omgivende landskab.

Denne dobbelthed opleves dels ved den præcise figurative kontrastering, som cirkelslaget udtrykker. Samtidig synes dens rundinger på elegant vis at optage landskabets konturer i en blød kurve, der fordrer bevægelse.

Et andet sted dobbeltheden opleves er ved ankomsten via den eksisterende hovedsti, hvor det dramatiserede klitlandskab folder ned mod en skarpt defineret port. Det bløde landskab og den stramme port inviterer i et kontrastfyldt samspil den besøgende til at entrere og interagere med arkitekturen og landskabet.

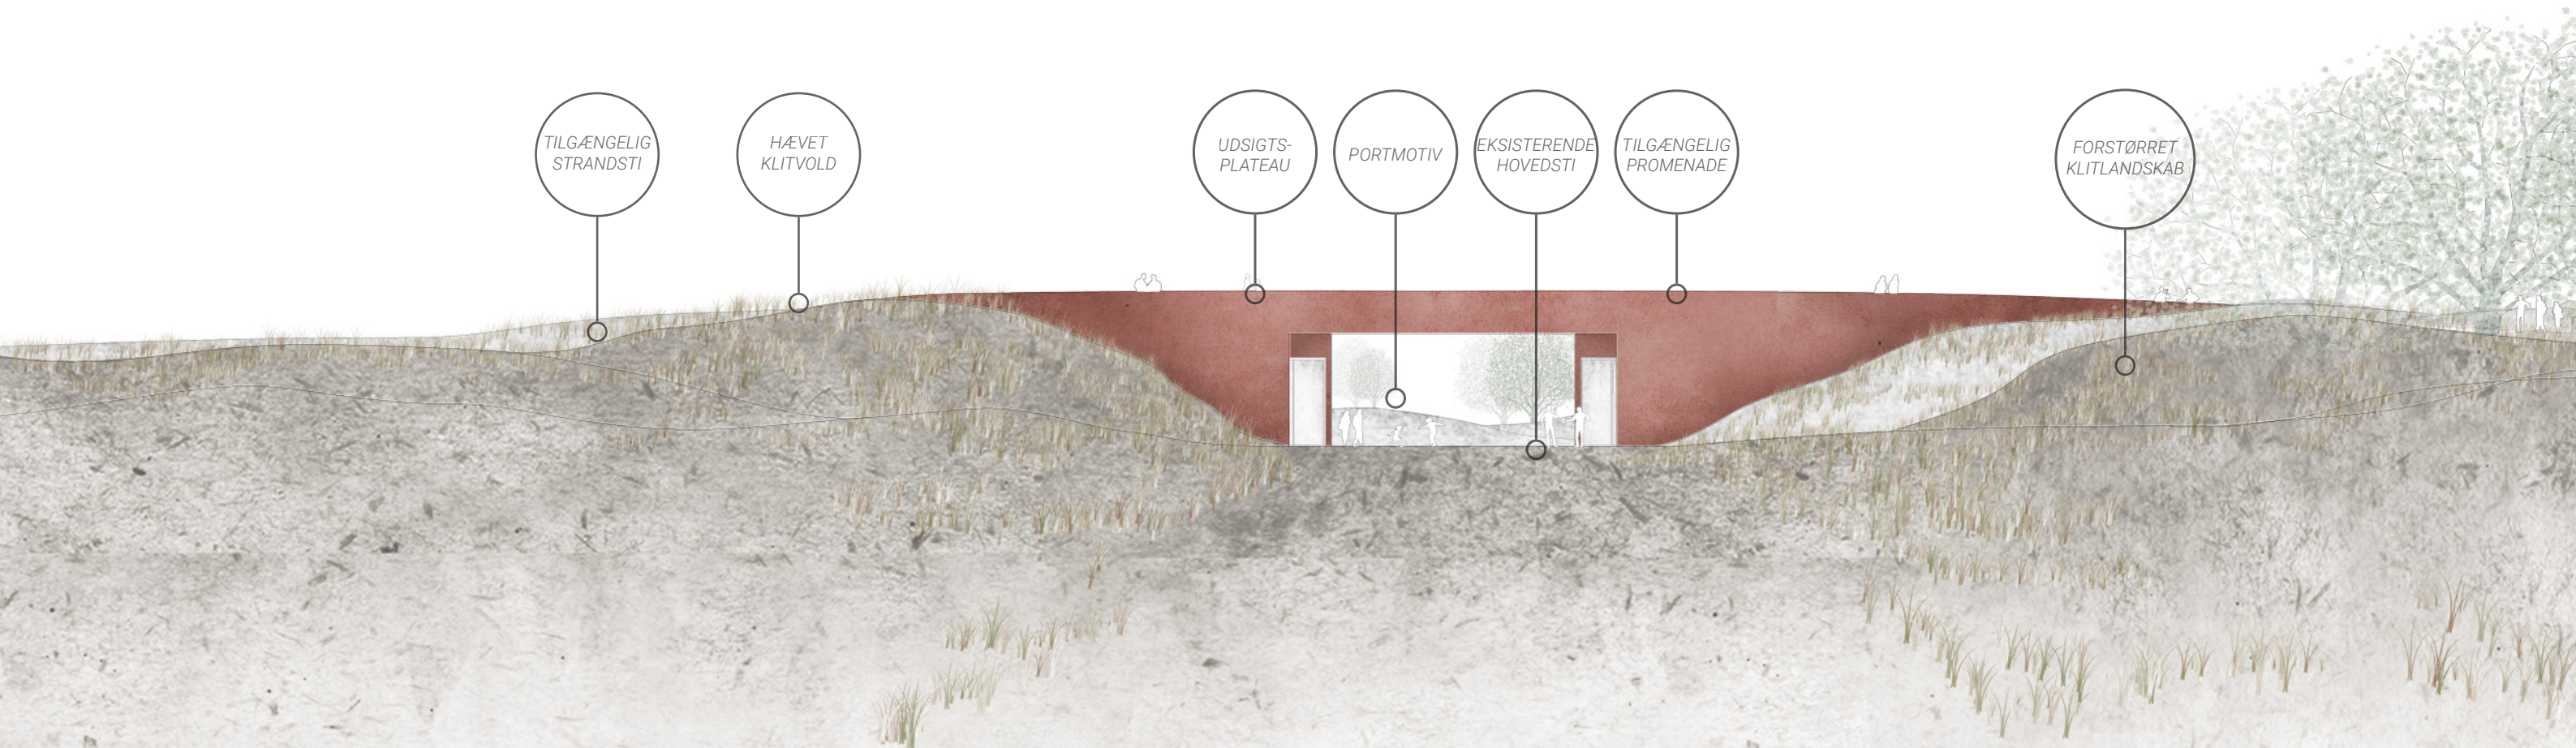

LANDSKABSSNIT
OPSTALT SET FRA ØST 1:300



ANKOMST
VIA BRO

UDSIGT
TIL SØERNE

GYVEL-
TANGEN

