

VALLENSBÆK STRAND

FOKUSOMRÅDE 03

Den yderste tange og klitlandskabet i den østligste del af Strandparken bliver gradvist bredere mod Vallengbæk Havn, og klitlandskabet ved Vallengbæk Strand bliver derfor mere vidtstrakt. Vegetationen ændrer karakter og bliver lidt mere vild og forekommer mindre "parkagtig."

Ankomsten via Vallengbæk Havnevej er under udvikling, hvor det eksisterende engareal forbedres med stisystemer og udgør et rekreativt strøg, der skal binde Vallengbæk centrum bedre sammen med Strandparken. Der er som forlængelse heraf planer om at forskønne parkeringsarealet ved ankomsten.

Vallengbæk Strand er meget populær og velbesøgt, og der er stor efterspørgsel i lokalområdet for et mere varieret aktivitetsudbud. Især er der efterspørgsel på faciliteter til vandsporten.

På havnens østlige molearm er der netop blevet anlagt et trædæk, der i fremtiden skal forsyne den planlagte badeanstalt på indersiden af molelen. Men allerede nu tegner muligheden sig for at komme ud på vandet og betragte kysten fra vandsiden som et naturligt udflugtsmål for besøgende.

Den bynære strandfacilitet lægger sig i forlængelse af molearmen, afslutter klitlandskabet mod havnebasinet og danner en *port til havet* i spændingsfeltet mellem havnen, stranden, og søerne.



Fokusområdet ved Vallengbæk Strand, hvor molearmen netop har fået anlagt et trædæk, der skaber adgang til den fremtidige badeanstalt.



STRANDENG

RINGEBÆK SØ

PARKERING

STØTTEHUSE
(EVT. NEDLÆGNING)

OVERDREV

KYSTSI'EN

VALLENSBÆK
HAVN

BYNÆR
STRANDFACILITET

VALLENSBÆK
STRAND

TILKOBLING TIL
TRÆBRO PÅ MOLEARM

FREMTIDIG BADEANSTALT
(IKKE DEL AF DETTE PROJEKT)

EVT. TILFØJELSE AF
RO- OG KAJAKFLYDEBRO
(IKKE DEL AF DETTE PROJEKT)

--- AFGRÆNSNING AF ZONERINGEN BYNÆR STRAND



SITUATIONSPLAN 1 : 2000







MULIGHED FOR
NATUR-LEGEPLADS

FORLÆNGET
KLITLANDSKAB

NIVEAUFRI ADGANG
FRA STI
(KT: 4.00)

HÆVET KLITVOLD

PROMENADEÆK
RAMPE 1:25

RAMPE

OPHOLDSDÆK
MED UDESERVERING
(KT: 3.50)

UDSIGTSPLATEAU
(KT: 6.50)

OPHOLDSDÆK
MED UDESERVERING
(KT: 3.50)

VALLANSBÆK HAVN
HAVNEBASSIN

FORLÆNGET
KLITLANDSKAB

TRAPPE OG
HAVTRIBUNE

RAMPE
1:25

NIVEAUFRI ADGANG
TIL MOLENS TRÆDÆK
(KT: 2.50)

VALLANSBÆK STRAND



TAGPLAN 1:500



Den bynære strandfacilitet ved Vallensbæk Strand lægger sig i landskabet som afslutning på klitvoldens kystsikringsanlæg mod havnebassinet.

I en blød, slynget bevægelse tages den besøgende fra klitlandskabet og henover et hævet promenade- og udsigtsdæk, hvorfra der er udsigt til havet, havnen og de bagvedliggende søer.

Det øvre dæk udgør bygningsanlæggets tagflade og danner *en port til havet*, der udgør det arkitektoniske hovedmotiv.

I tilknytning til porten finder man også den nye strandcafé, der i fremtiden vil udgøre det naturlige mødested for lokalområdet med de mange aktiviteter som omdrejningspunkt.

Caféen har fleksible arealer med mulighed for sektionering og anvendelse til foreningsformål eller andre aktiviteter, der efterspørges i lokalområdet.


Aktiviteter og udeservering i tilknytning til caféen kan rykke ud på begge sider af dækket, og der er fint udsyn til hav og strand på den ene side samt havnebassin på den anden side.

Grejbanken giver mulighed for at facilitere fleksible aktiviteter på stranden, der i forhold til sæsonerne kan aktiveres i forskellig grad. Desuden er der god plads til opbevaring af udstyr til vandsport, og faciliteten åbner desuden eventuelt mulighed for udlejning og undervisning. Fra grejbanken opnås ubesværet og niveaufri adgang til og fra molearmens trædæk, så udstyr

ikke skal bæres langt.

Det anbefales at etablere flydebroer i tilknytning til molen, hvorfra man sikkert kan at isætte kajaker, SUP og robåde, hvilket sammen med aktiviteterne omkring den fremtidige badeanstalt vil hæve aktivitetsudbudet i området betragteligt.

Den planlagte badeanstalt, der ikke er en del af nærværende projekt, tilføjer området vinterbadningsfaciliteter med sauna. Vinterbadning er en meget efterspurgt aktivitet, og vil give området en større sæsonmæssig benyttelse.

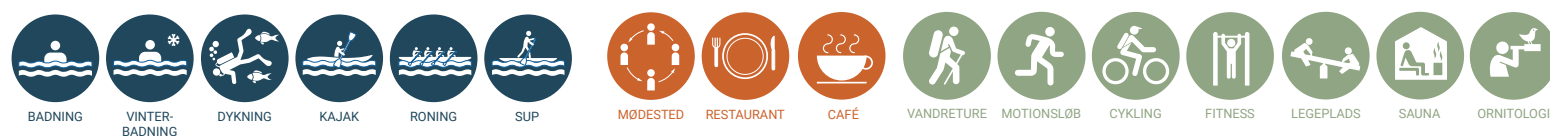



NIVEAUFRI ADGANG
FRA STI
(KT: 4.00)

HÆVET KLITVOLD

MULIGHED FOR
NATUR-LEGEPLADS

FORLÆNGET
KLITLANDSKAB

PROMENADEDÆK
RAMPE 1:25

RAMPE

NIVEAUFRI ADGANG
FRA STI
(KT: 3.50)

OPHOLDSDÆK
MED UDESERVERING
(KT: 3.50)

WC / BAD

OPHOLDSTRAPPE
MOD HAVN

CAFÉ OG
FORENINGSLOKALE

OPHOLDSDÆK
MED UDESERVERING
(KT: 3.50)

PORT TIL
HAVET

OPHOLDSTRAPPE
MOD STRAND

GREJBANK

FORLÆNGET
KLITLANDSKAB

TRAPPE OG
HAVTRIBUNE

RAMPE
1:25

NIVEAUFRI ADGANG
TIL MOLENS TRÆDÆK
(KT: 2.50)

VALLENSBÆK HAVN
HAVNEBASSIN


VALLENSBÆK STRAND

Anlæggets udformning som en port til havet giver en mulighed for at bevæge sig frit mellem strandlivet på havsiden mod øst og havnesiden mod vest.


Således kan opholdsplateauet på begge sider indtages alt afhængig af, hvad der er mest komfortabel i henhold til sol- og vindforhold.

Med udsigt til begge sider fra caféen kan forældre således holde opsyn med deres børn, hvad enten de er på stranden eller på legepladsen, der foreslås etableret på havnesiden.

Selve porten er aldrig aflåst hvilket gør, at udvekslingen stadig kan foregå udenfor caféens åbningstider.

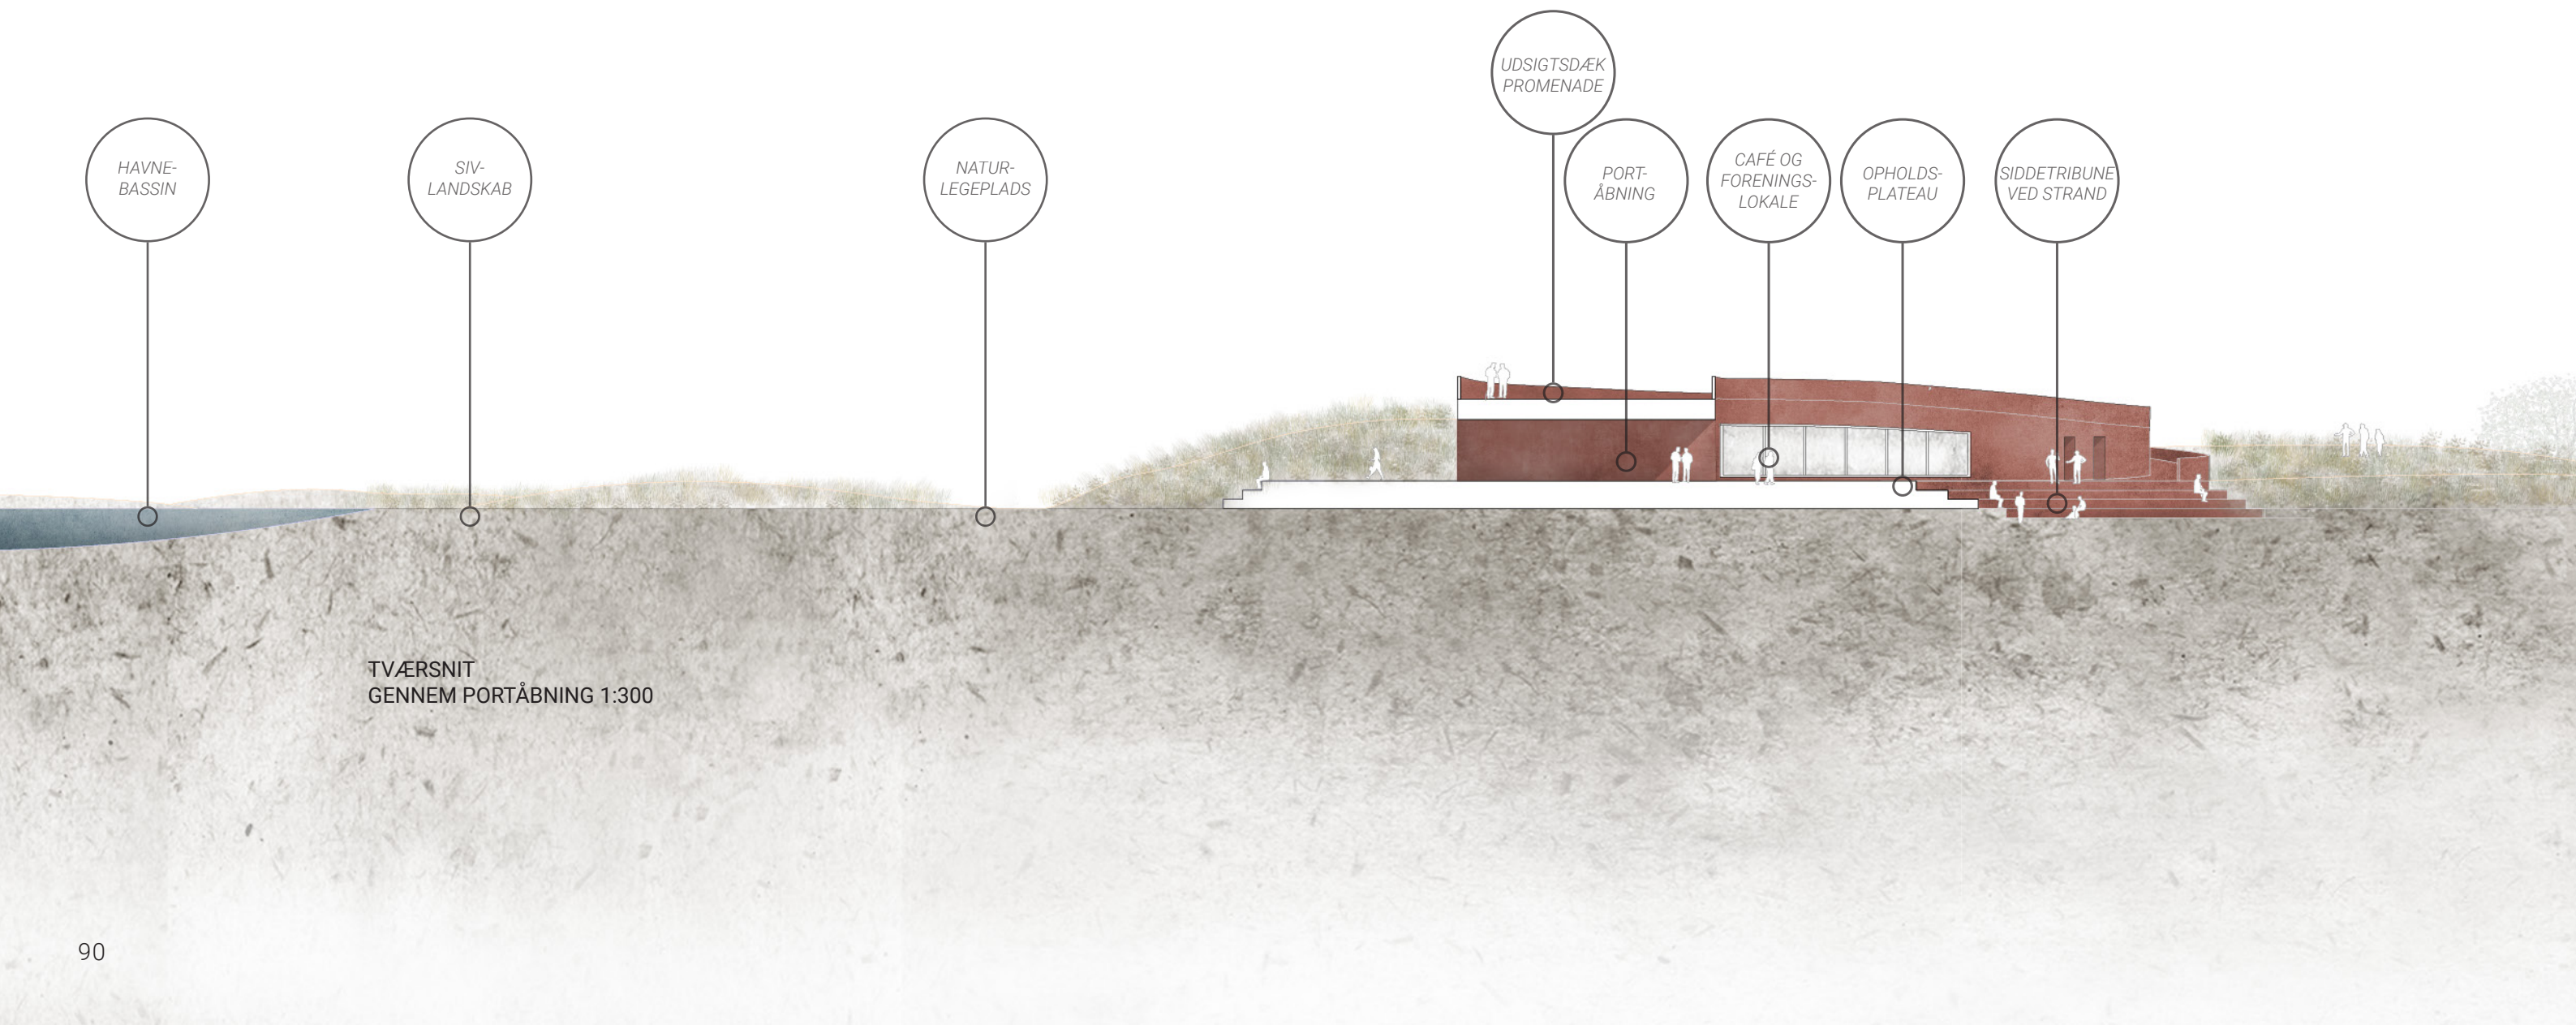

TVÆRSNIT
GENNEM PORTÅBNING 1:300

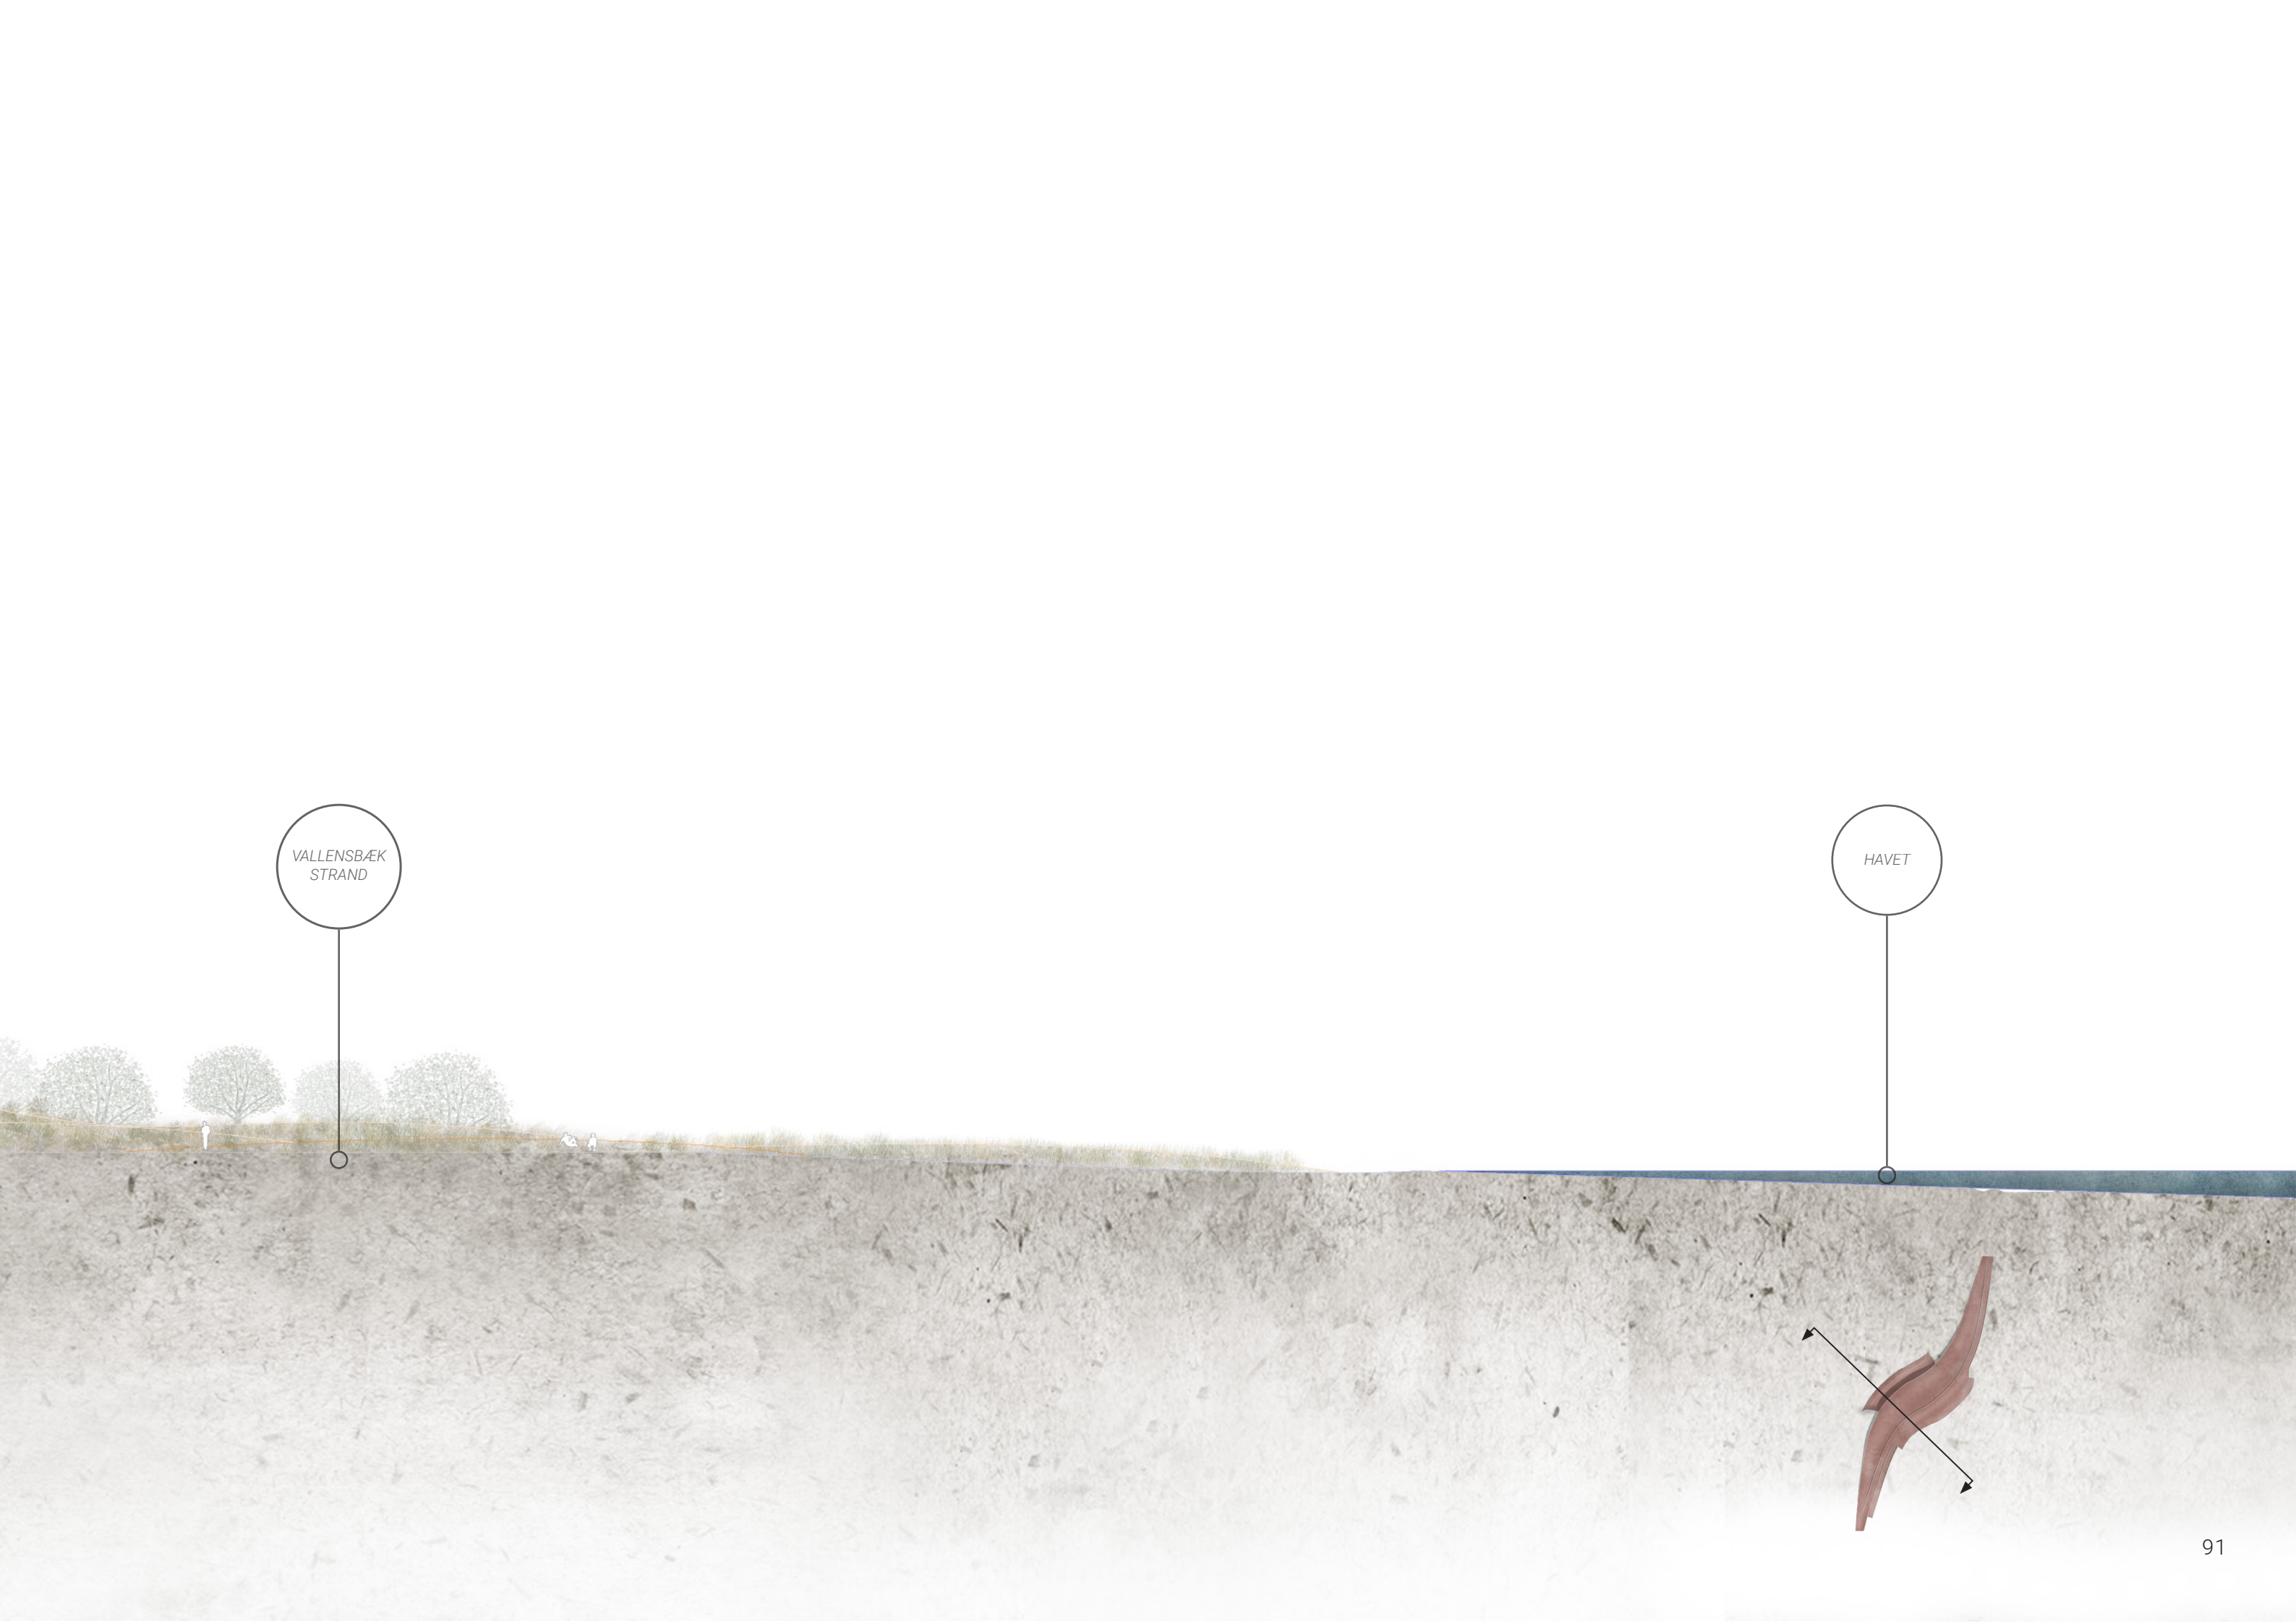


VALLENSBÆK
STRAND


HAVET

Dækket og bygningsarealer er placeret i stormflodssikret højde, og herfra opnås niveaufri adgang til molens trædæk, mens blødt hældende ramper giver fuld tilgængelighed for kørestolsbrugere, dårligt gående samt barne- og klapvogne. Der er ligeledes niveaufri adgang til det øvre udsigtsdæk fra ankomststien.

En trappe og siddetribune med udsigt over havet forbinder molens trædæk med det øvre promenade og udsigtsdæk.

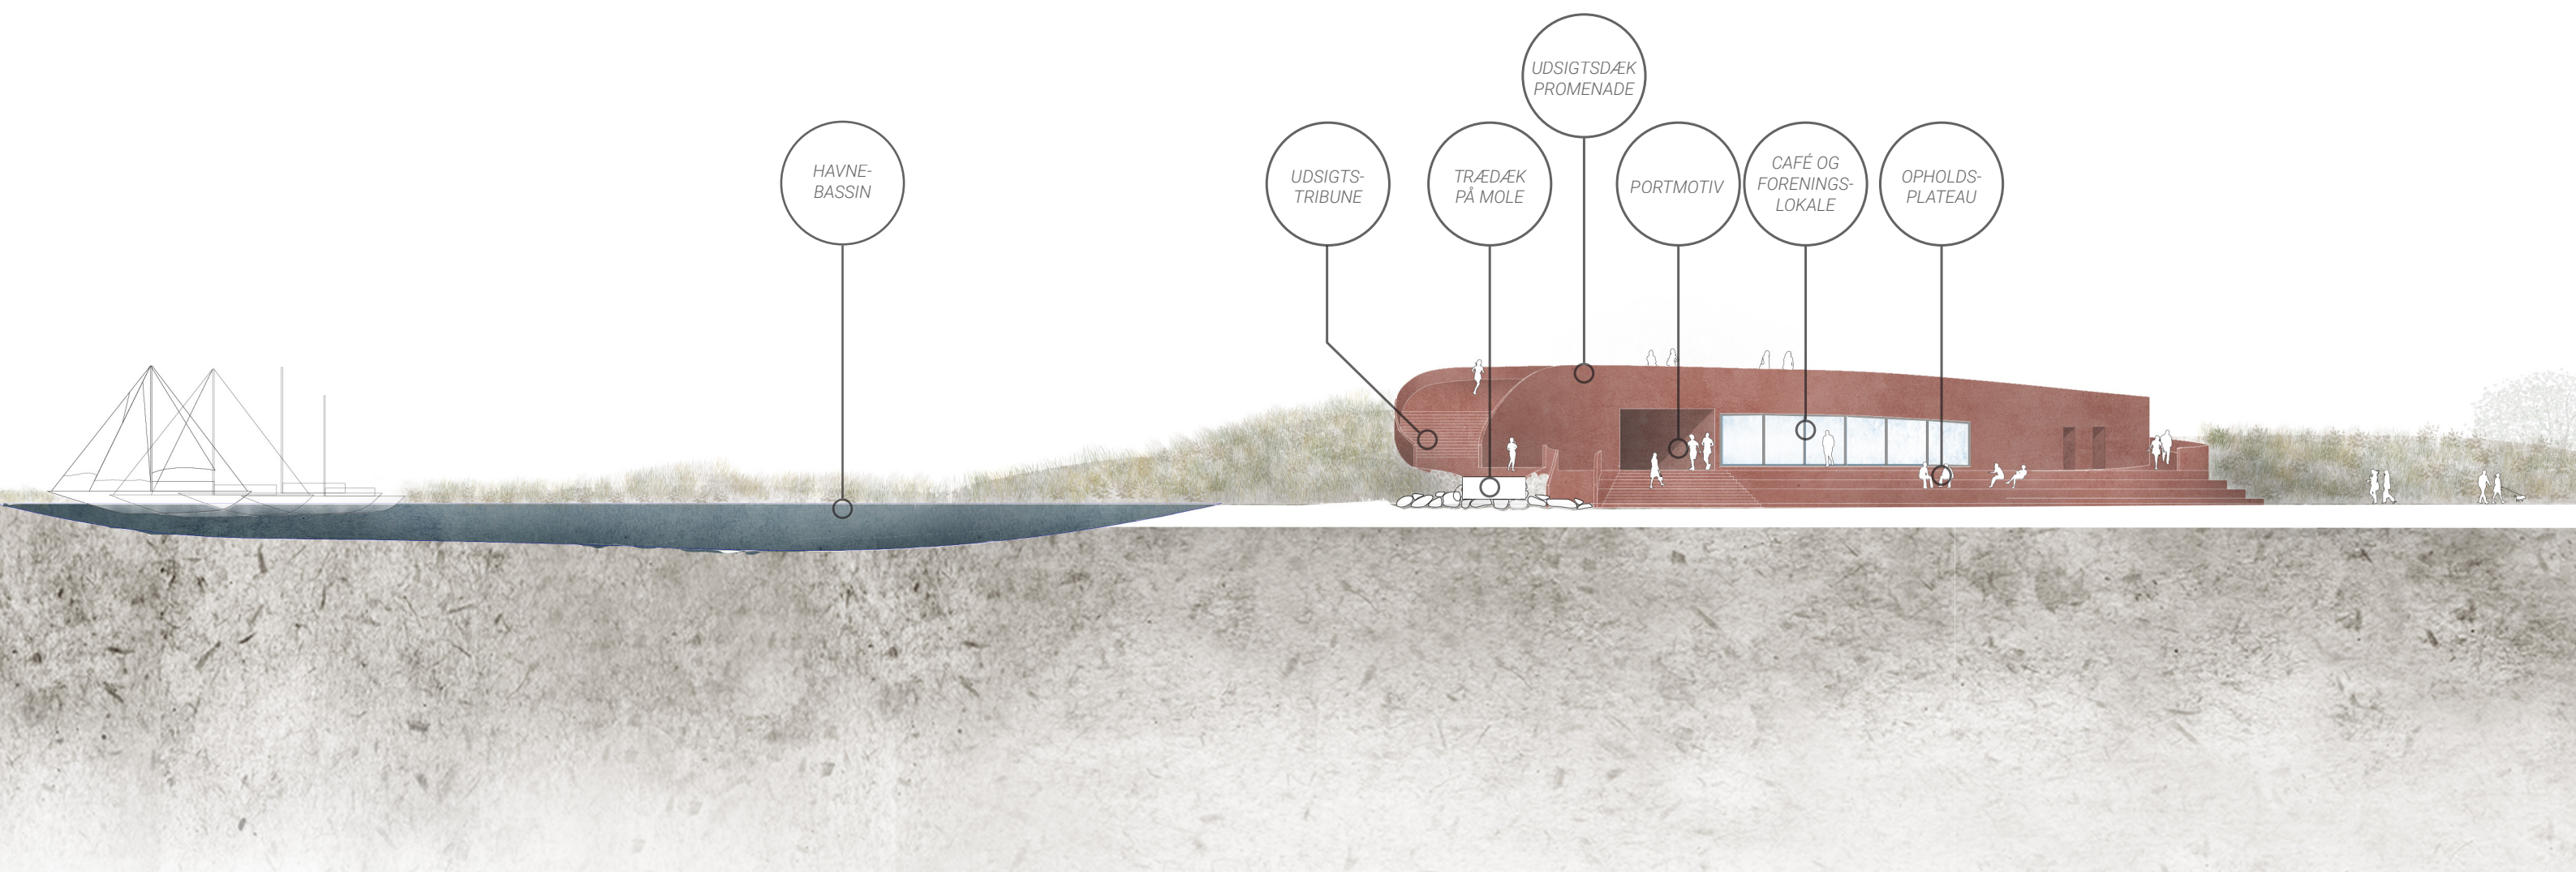

TVÆRSNIT I MOLE /
OPSTALT SET FRA HAVSIDEN 1:300

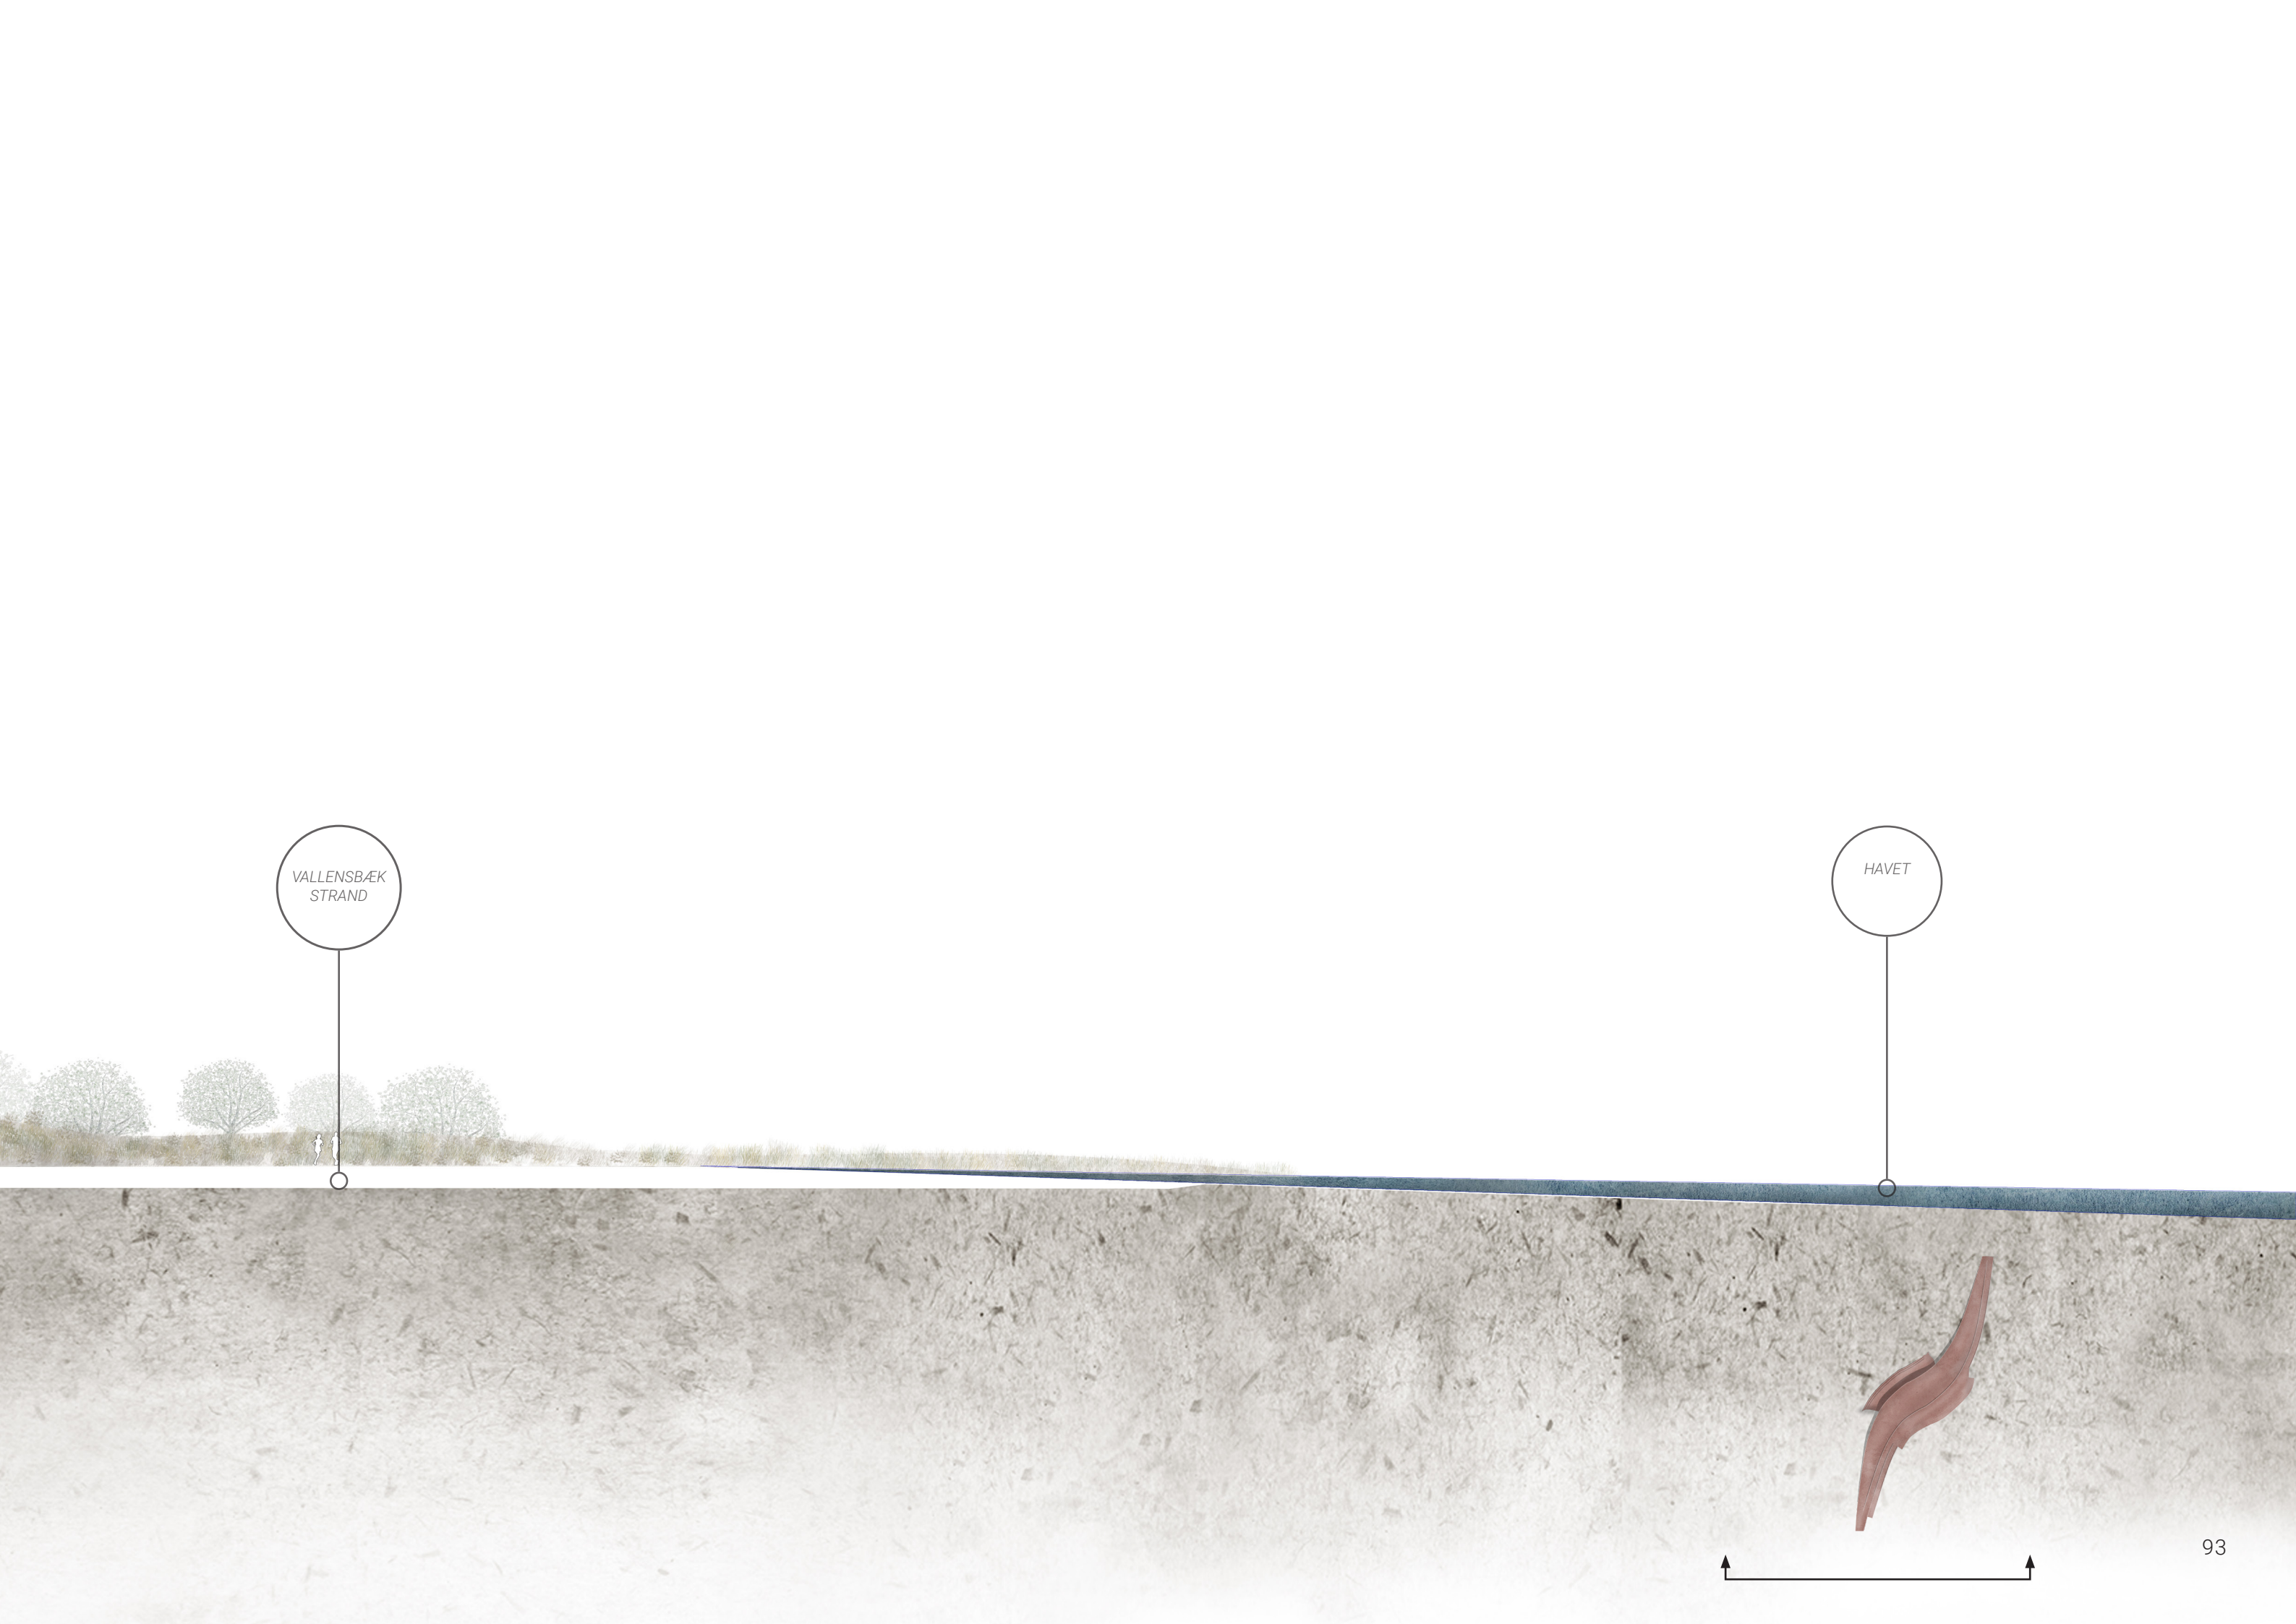

VALLENSBÆK
STRAND

HAVET